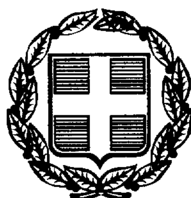

04003100605990008



2889

ΕΦΗΜΕΡΙΣ ΤΗΣ ΚΥΒΕΡΝΗΣΕΩΣ

ΤΗΣ ΕΛΛΗΝΙΚΗΣ ΔΗΜΟΚΡΑΤΙΑΣ

ΤΕΥΧΟΣ ΤΕΤΑΡΤΟ | Αρ. Φύλλου 310

6 Μαΐου 1999

ΠΕΡΙΕΧΟΜΕΝΑ

ΑΝΑΔΑΣΩΣΕΙΣ

ΑΠΟΦΑΣΕΙΣ

Αριθ. 1038 (1)

Άρση αναδάσωσης ιδιωτικής δασικής έκτασης διακοσίων (200) τ.μ. που βρίσκεται στη θέση Βαθύ Ρέμα Δημοτικού Διαμερίσματος Δροσιάς Δήμου Ανθηδώνος Ν. Ευβοίας.

Ο ΓΕΝΙΚΟΣ ΓΡΑΜΜΑΤΕΑΣ
ΠΕΡΙΦΕΡΕΙΑΣ ΣΤΕΡΕΑΣ ΕΛΛΑΔΑΣ

Έχοντας υπόψη:

α) Τις διατάξεις αρθ. 44/3 Ν. 998/79 «προστασία δασών».

β) Τις διατάξεις του Ν. 2503/97 «Διοίκηση - οργάνωση Περιφέρειας» καθώς και την 6747/29.9.97 απόφαση Γ.Γρ. Π. Στ. Ελλάδας «μεταβίβαση αρμοδιοτήτων στους Δ/ντές κ.λπ.».

γ) Τις 160417/1180/8.7.80 και 86004/1637/4.6.87 εγκ. Υπ. Γεωργίας καθώς και την 417/87 Γνωμ. Προϊσταμένων Νομ. Δ/νσεων.

δ) Τη 1988/3.6.1983 (ΦΕΚ 8/Δ/1984) απόφαση με την οποία κηρύχθηκε ως αναδασωτέα έκταση εμβαδού 200 τ.μ. στη θέση «Βαθύ Ρέμα» ιδιωτικού δάσους Δροσιάς Δήμου Ανθηδώνος Ν. Ευβοίας.

ε) Τη 1036/14.4.99 αναφορά Δασαρχείου Χαλκίδας, με την οποία προτείνει την άρση του αναδασωτέου της ανωτέρω εκτάσεως γιατί κρίθηκε με τη διαδικασία του άρθ. 14 Ν. 998/79 ως μη δασική (παρ. 6β αρθ. 3).

στ) Την 87234/7539/3.9.97 εγκ. Υπ. Γεωργίας παρ. 4 «οδηγίες σχετικά με το χαρακτηρισμό εκτάσεων».

ζ) Την 70/19.2.99 αίτηση του Δασοκτήμονα Συν/σμού Δροσιάς για την άρση του αναδασωτέου της ως άνω έκτασης, αποφασίζουμε:

Αίρουμε το χαρακτήρα του αναδασωτέου από την έκταση των διακοσίων (200) τ.μ. που βρίσκεται στη θέση «Βαθύ Ρέμα» Δημοτικού Διαμερίσματος Δροσιάς Δήμου Ανθηδώνος Ν. Ευβοίας, γιατί όπως προέκυψε με τη διαδικασία του αρθ. 14 Ν. 998/79 πρόκειται για έκταση μη δασικού χαρακτήρα της παρ. 6β άρθ. 3 ιδίου Νόμου και ανήκει στο ιδιωτικό δάσος Δροσιάς.

Η υπόψη έκταση απεικονίζεται στο τοπογραφικό διάγραμμα που συνόδευε τη 1988/3.6.83 (ΦΕΚ 8/Δ/84) απόφαση με την οποία είχε κηρυχθεί ως αναδασωτέα και η οποία παύει να ισχύει μετά τη δημοσίευση της παρούσας στο ΦΕΚ.

Η παρούσα απόφαση να δημοσιευθεί στην Εφημερίδα της Κυβερνήσεως.

Χαλκίδα, 19 Απριλίου 1999

Με εντολή Γεν. Γραμ. Περιφέρειας
Ο Διευθυντής Δασών
ΝΙΚΟΛΑΟΣ ΑΓΑΘΟΥ ΛΟΥΚΑΣ

ΑΠΑΛΛΟΤΡΙΩΣΕΙΣ

ΑΠΟΦΑΣΕΙΣ

Αριθ. 1027076/2392/0010 (2)

Αναγκαστική απαλλοτρίωση ακινήτων για τη διάνοιξη της παράκαμψης Δ. Μάνδρας από χ.θ. 0+000 - χ.θ. 1+844,21 στο Δήμο Μάνδρας.

ΟΙ ΥΠΟΥΡΓΟΙ ΟΙΚΟΝΟΜΙΚΩΝ ΚΑΙ ΠΕΡΙΒΑΛΛΟΝΤΟΣ, ΧΩΡΟΤΑΞΙΑΣ ΚΑΙ ΔΗΜ. ΕΡΓΩΝ

Έχοντας υπόψη:

1. Τις διατάξεις του Ν.Δ/τος 797/1971 «περί αναγκαστικών απαλλοτριώσεων», σε συνδυασμό με τις διατάξεις του Β.Δ/τος 139/1971 «περί της αρμοδιότητος των Νομαρχών προς κήρυξιν αναγκαστικών τινων απαλλοτριώσεων».
2. Τις διατάξεις του άρθρου 23 του από 25 Νοεμβρίου 1929 Διατάγματος «περί κωδικοποιήσεως των περί κατασκευής και συντηρήσεως οδών κειμένων διατάξεων».
3. Τις διατάξεις του άρθρου 1 του Ν. 653/1977 «περί υποχρεώσεως των παροδίων ιδιοκτητών δια την διάνοιξη εθνικών οδών κ.λπ.», όπως συμπληρώθηκαν με τις παρ. 9 και 10 του άρθρου 62 του Ν. 947/1979 και την παρ. 4 του άρθρου 9 του Ν. 960/1979, για την εκτέλεση των οποίων εκδόθηκε το Π.Δ. 929/1979.
4. Τις διατάξεις του άρθρου 34 του Ν. 2040/1992.
5. Την 1107147/1239/0006Α/4.10.1996 (ΦΕΚ 922/-7.10.1996/τ.Β΄) κοινή απόφαση του Πρωθυπουργού και του Υπουργού Οικονομικών, σχετικά με την ανάθεση αρμοδιοτήτων στους Υφυπουργούς Οικονομικών, αποφασίζουμε:

Κηρύσσουμε την αναγκαστική απαλλοτρίωση για λόγους δημόσιας ωφέλειας και ειδικότερα για τη διάνοιξη της παράκαμψης Δ. Μάνδρας από χ.θ. 0+100 - χ.θ. 1+844,21 στο Δήμο Μάνδρας, έκτασης συνολικού εμβαδού 96191,55 μ2 που βρίσκεται στο Νομό Αττικής και εικονίζεται με κλίμακα 1:500 στο κτηματολογικό διάγραμμα και στον αντίστοιχο κτηματολογικό πίνακα της Διεύθυνσης Δ12 του Υπουργείου Περιβάλλοντος, Χωροταξίας και Δημοσίων Έργων, τα οποία έχει συντάξει ο ανάδοχος Θ. Κάμτσιος και έχει θεωρήσει ο Διευθυντής της εν λόγω Διεύθυνσης του ΥΠ.ΠΕ.ΧΩ.Δ.Ε. Κ. Δεσύπρης στις 21.5.98.

Στην έκταση που απαλλοτριώνεται δεν περιλαμβάνονται οι εκτάσεις εκείνες, οι οποίες στα κτηματολογικά στοιχεία φέρονται ότι ανήκουν στο Δημόσιο.

Στην έκταση που απαλλοτριώνεται προβάλλουν δικαιώματα κυριότητας οι:

1) Γκέκας Νίκος
2) Μαρούγκας Χρήστος κ.λπ.

Η απαλλοτρίωση κηρύσσεται υπέρ του Δημοσίου και με δαπάνη:

α) του Δημοσίου που θα αντιμετωπιστεί με δαπάνες του προγράμματος Δημοσίων Επενδύσεων για έργα οδοποιίας, αρμοδιότητας της Γενικής Γραμματείας Δημοσίων Έργων (αριθμός έργου 9768002 ΣΑΕ 068/2) και

β) των παρόδιων ιδιοκτητών που ωφελούνται με τις προϋποθέσεις του νόμου, χαρακτηρίζεται δε ως κατεπείγουσα.

Η απόφαση αυτή να δημοσιευθεί στην Εφημερίδα της Κυβερνήσεως.

Αθήνα, 5 Απριλίου 1999

ΟΙ ΥΠΟΥΡΓΟΙ

ΥΦΥΠΟΥΡΓΟΣ ΟΙΚΟΝΟΜΙΚΩΝ
Γ. ΔΡΥΣ

ΠΕΡΙΒΑΛΛΟΝΤΟΣ, ΧΩΡΟΤΑΞΙΑΣ ΚΑΙ ΔΗΜΟΣΙΩΝ ΕΡΓΩΝ
Κ. ΛΑΛΙΩΤΗΣ

ΑΝΑΚΟΙΝΩΣΕΙΣ

Αριθ. Δ12α/φ39Α/32723/οικ. (3)

Παρακατάθεση αποζημίωσης για ακίνητα που έχουν απαλλοτριωθεί με την απόφαση 1095388/26.7.93 (ΦΕΚ 1000/24.8.93/τ.Δ΄) των Υπουργών Οικονομικών και ΠΕ.ΧΩ.Δ.Ε. για τη βελτίωση της εθνικής οδού Αθηνών - Λαμίας στο τμήμα Τραγάνα - Αρκίτσα Υπότμημα β΄.

Ο ΥΠΟΥΡΓΟΣ ΠΕΡΙΒΑΛΛΟΝΤΟΣ, ΧΩΡΟΤΑΞΙΑΣ ΚΑΙ ΔΗΜ. ΕΡΓΩΝ

Έχοντας υπόψη:

1. Τις διατάξεις των άρθρων 7 και 8 του Ν.Δ/τος 797/1971 «για αναγκαστικές απαλλοτριώσεις» (ΦΕΚ 2/1.1.1971 τ.Β΄).
2. Τις διατάξεις του Π.Δ/τος 69/8.2.1988 «για τον οργανισμό της Γενικής Γραμματείας Δημοσίων Έργων» (ΦΕΚ 28/16.2.88 τ.Α΄).
3. Τον πίνακα παρακατάθεσης των αποζημιώσεων κατά ιδιοκτησία με ημερομηνία 17.3.99 όπως έχει συνταχθεί σε εκτέλεση της απόφασης 8052/25.9.97 του Εφετείου Αθηνών.
4. Την εξουσιοδοτική απόφαση του Υπουργού ΠΕΧΩΔΕ Δ17α/01/79/24.8.89 ΦΕΚ 666/6.9.89 τ.Β΄, ειδοποιούμε τα πρόσωπα που έχουν απαλλοτριωθεί με την απόφαση που αναφέρεται στο θέμα ότι, η αποζημίωση των εκτάσεων και των επικειμένων τους, όπως σημειωνονται στα σχετικά κτηματολόγια, έχει κατατεθεί στη ΔΟΥ Αταλάντης με την έκδοση του γραμματίου παρακαταθήκης 4702/22.4.99 συνολικου ποσού 56.122.004 δραχμών.

Η αποζημίωση έχει κατατεθεί υπέρ των φερομένων ως ιδιοκτητών κατά τις ενδείξεις των σχετικών κτηματολογίων σε συνδυασμό με τις ενδείξεις της καθοριστικής των αποζημιώσεων απόφασης και θα καταβληθεί στα πρόσωπα που θα αναγνωριστούν δικαιούχοι με απόφαση του Μονομελούς Πρωτοδικείου της περιφερείας των ακινήτων.

Η παρούσα να δημοσιευθεί στην Εφημερίδα της Κυβερνήσεως.

Αθήνα, 22 Απριλίου 1999

Με εντολή Υπουργού
Η Τμηματάρχης
Μ. ΠΑΠΑΓΕΩΡΓΙΟΥ

Αριθ. Δ12/0/32739 (4)

Παρακατάθεση αποζημίωσης ακινήτων που έχουν απαλλοτριωθεί με κοινή υπουργική απόφαση Α 8577/1203/23.6.88 (ΦΕΚ 541/88/τ.Δ΄).

Ο ΥΠΟΥΡΓΟΣ ΠΕΡΙΒΑΛΛΟΝΤΟΣ, ΧΩΡΟΤΑΞΙΑΣ ΚΑΙ ΔΗΜ. ΕΡΓΩΝ

Έχοντας υπόψη:

1. Τις διατάξεις του Ν.Δ/τος 797/1971 «Περί Αναγκαστικών Απαλλοτριώσεων» (ΦΕΚ 1Α/1971).

2. Τις διατάξεις του Π.Δ/τος 69/88 «Περί Οργανισμού της Γενικής Γραμματείας Δημοσίων Έργων» (ΦΕΚ 28Α/88).

3. Την εξουσιοδοτική απόφαση του Υπουργού ΠΕΧΩΔΕ Δ17/01/79/Φ.2.2.1/24.8.89 ΦΕΚ 666 Β΄.

4. Τον πίνακα υπολογισμού και παρακατάθεσης των αποζημιώσεων με ημερομηνία 2.2.98 που καθορίστηκαν με την απόφαση 5806/98 Εφετείου Αθηνών για ακίνητα που απαλλοτριώθηκαν με την Κ.Υ.Α. Οικονομικών και ΠΕΧΩΔΕ Α8577/1203/23.6.88 ΦΕΚ 541/88 τ.Δ΄ για τη διάνοιξη τη Ε.Ο. Σταυρού-Λαυρίου (κόμβος Κ8α), ειδοποιούμε:

Τα πρόσωπα που έχουν ή αξιώνουν εμπράγματα δικαιώματα στα παραπάνω ακίνητα, ότι η αποζημίωση των εκτάσεων που έχουν απαλλοτριωθεί και των επικειμένων τους όπως σημειώνονται στα σχετικά κτηματολόγια, έχει κατατεθεί στο Ταμείο Παρακαταθηκών και Δανείων, ύστερα από συμψηφισμό των δικαιωμάτων και υποχρεώσεων, με την έκδοση του γραμματίου παρακαταθήκης Νο 4682/7.4.99 για συνολικό ποσό δρχ. 45.360.000.

Η παρακατάθεση της αποζημίωσης έγινε υπέρ των φερομένων ιδιοκτητών και θα καταβληθεί μόνο στα πρόσωπα που θα αναγνωριστούν δικαιούχοι, σύμφωνα με τις κείμενες διατάξεις.

Η παρούσα να δημοσιευθεί στην Εφημερίδα της Κυβερνήσεως.

Αθήνα, 22 Απριλίου 1999

Με εντολή Υπουργού
Ο Διευθυντής
ΚΩΝ. ΔΕΣΥΠΡΗΣ

ΠΟΛΕΟΔΟΜΙΑ

ΑΠΟΦΑΣΕΙΣ

Αριθ. Οικ. 1862 (5)

Διόρθωση (άρση) ασυμφωνίας του ρυμοτομικού σχεδίου στην ιδιοκτησία Ηλία Ιατρίδη στη Σκάλα του Νομού Λακωνίας.

Ο ΝΟΜΑΡΧΗΣ ΛΑΚΩΝΙΑΣ

Έχοντας υπόψη:

1. Τις διατάξεις του Ν. 1032/80 «Περί συστάσεως του ΥΠΕΧΩΔΕ».

2. Τις διατάξεις του από 17.7.1923 Ν.Δ/τος «Περί σχεδίων πόλεων κ.λπ.» και ειδικότερα το άρθρο 6 σε συνδιασμό με το κανονιστικό Π.Δ/γμα 18.10.1925 «Περί τρόπου διορθώσεως ασυμφωνιών υφισταμένων μεταξύ εγκεκριμένων σχεδίων και του επί του εδάφους εφαρμοσθέντος τοιούτου».

3. Τις διατάξεις του Ν. 2218/1994 άρθρο 3 παρ. 1 και άρθρα 30 και 39.

4. Τις διατάξεις του Ν. 2240/1994 άρθρα 5 και 6.

5. Την υπ' αριθμόν 15/2.4.1995 απόφαση του Ν.Σ. του Ν. Λακωνίας (ΦΕΚ 363Δ΄/95) «Ψήφιση Οργανισμού Οργάνωσης και λειτουργίας της Νομαρχιακής Αυτοδιοίκησης Λακωνίας».

6. Τις διατάξεις του Α.Ν. 314/1968 (ΦΕΚ 47Α΄) όπως τροποποιήθηκαν και συμπληρώθηκαν με το υπ' αρ. 1018/1979 Ν.Δ/γμα (ΦΕΚ 220Α΄) και με την παράγραφο 3 του άρθρου 34 του Ν. 1577/1985 (ΦΕΚ 210Δ΄).

7. Τις διατάξεις του υπ' αριθμόν 183/1986 Π.Δ/γματος (ΦΕΚ 70Α΄).

8. Τις διατάξεις του Ν. 1577/1985 (ΦΕΚ 210Α΄) όπως τροποποιήθηκαν με το Ν.1772/1988 (ΦΕΚ 91Α΄).

9. Το Π.Δ/γμα 30.4.1987 (ΦΕΚ 629Δ΄/3.7.87) «Έγκριση της Πολεοδομικής μελέτης των οικισμών "Σκάλα" της Κοινότητας Σκάλας και "Πανηγυρίστρα" της Κοινότητας Περιστερίου Ν. Λακωνίας».

10. Το υπ' αριθμόν πρωτ. 7121/98/15.1.1999 έγγραφο της Υπηρεσίας μας προς το Δήμο Σκάλας.

11. Την από 9.1.1999 αίτηση του Ιατρίδη Ηλία προς το Δήμο Σκάλας.

12. Την υπ' αριθμόν 25/1999 απόφαση του Δημοτικού Συμβουλίου του Δήμου Σκάλας του Ν. Λακωνίας.

13. Την από 4.3.1999 γνωμοδότηση του Συμβουλίου Χ.Ο.Π. Ν. Λακωνίας (Πράξη 1η - Θέμα 2ο), αποφασίζουμε:

Διορθώνουμε την ασυμφωνία που υφίσταται μεταξύ του ρυμοτομικού σχεδίου και της υπάρχουσας διαμορφωμένης κατάστασης έμπροσθεν της ιδιοκτησίας Ηλία Ιατρίδη στον οικισμό της Σκάλας και συγκεκριμένα

1) Καταργούμε τις οικοδομικές γραμμές (Δ2-Δ2΄), (Α΄-Μ΄) και (Κ΄-Μ-Ν).

2) Εγκρίνουμε τις νέες οικοδομικές γραμμές (Γ3΄-Γ3-Δ2) και (Α΄-Α-Ν).

Τα παραπάνω φαίνονται σημειωμένα στο συνημμένο Τοπογραφικό Διάγραμμα με κλίμακα 1:200, που υπογράφεται από τον Αρχιτέκτονα Μηχανικό Γ. Τζαμουρή.

Κάλυψη δαπάνης: Από τις διατάξεις της απόφασης αυτής προκαλείται δαπάνη σε βάρος του προϋπολογισμού του Δήμου Σκάλας, το ύψος της οποίας δεν μπορεί να προσδιοριστεί.

Η παρούσα απόφαση και το συνοδεύον αυτή Τοπογραφικό - Ρυμοτομικό Διάγραμμα να δημοσιευθούν στην Εφημερίδα της Κυβερνήσεως.

Σπάρτη, 8 Απριλίου 1999

Ο Νομάρχης
ΓΡΗΓΟΡΙΟΣ ΑΠΟΣΤΟΛΑΚΟΣ

Πράξη 13 θέμα 2ο
τη: 4-3-99 του Σ.Χ.Ο.Π.
Ν. Λακωνίας

1-4-99

Συνοδεύει την
Αριθ. 192/8-4-99
Απόφαση του
Νομάρχη Λακωνίας
Ο ΝΟΜΑΡΧΗΣ

ΓΡΗΓΟΡΙΟΣ ΑΠΟΣΤΟΛΑΚΟΣ

ΔΗΜΗΤΡΗΣ ΛΙΑΚΑΚΟΣ
Πολ. Μηχανικός

ΕΜΒΑΔΟΝ ΤΜΗΜΑΤΟΣ (Λ2Μ2Ν2Ξ2Ξ'2Λ2)=132.60μ2

ΙΔΙΟΚΤ. ΒΑΣΙΛΕΙΟΥ (ΝΞΔΠΒΙΑΙΩΧΦΤΤΣΡΝ) =236.20μ2

ΙΔΙΟΚΤ. ΠΑΠΑΦΑΓΟΥ (Τ2Ψ2Ω2Α3Β3Λ2Μ2Ν2Ξ2Ο2Π2Ρ2Σ2Τ2Υ2)

ΙΔΙΟΚΤ. ΙΑΤΡΕΙΔΗ (Ε2Ζ2Η2Θ2Ι2Κ2Λ2Β3Α3Ω2Ψ2Χ2Δ2Ε2)=315.68μ2

ΕΜΒΑΔΟΝ ΤΜΗΜΑΤΟΣ (Δ2Ε2Ζ2Η2Θ2Ι2Κ2Λ2Γ3Δ2)=69.28μ2

ΕΚΚΛΗΣΙΑ ΑΓΙΑΣ ΣΩΤΗΡΑΣ

ΙΔΙΟΚΤ. ΔΗΜ. ΜΠΕΧΛΙΔΗ (ΙΘΗΖΠΟΞΝΜΙ)=306.15μ2

ΙΔΙΟΚΤ. ΓΕΩΡΓ. ΚΡΕΜΙΔΑ (ΑΒΓΔΕΖΗΘΙΚΛΑ)=278.20μ2

ΙΔΙΟΚΤ. ΡΟΝΤΟΥ
ΕΜΒΑΔΟΝ (Δ2Γ2Β2Α2Φ2Τ2Ψ2Χ2Δ2)=480.70μ2

ΟΔΟΣ ΑΠΟ ΚΕΝΤΡΙΚΟ ΔΡΟΜΟ (ΜΟΝΕΜΒ. - ΣΠΑΡΤΗΣ) ΠΡΟΣ ΕΚΚΛΗΣΙΑ ΑΓΙΑΣ ΣΩΤΗΡΑΣ

2/Κ 1/Π 2/Π 1/Π 1/Π 2/Π 1/Π 1/Κ 1/Π 2/Κ 1/Π 1/Π 4/7 2/Π

Β

Υ Π [redacted]

1. ———— Προτεινόμενη οικοδομική Γραμμή

2. – – – – Οικοδομική Γραμμή όπως καθορίζεται από τις πινακίδες του σχεδίου πόλης, η οποία καταργείται.

Συνοδεύει την αριθμ. 25/99 Απόφαση του Δημοτικού Συμβουλίου Σκάλας

Σκάλα 1-3-1999
ο Δήμαρχος

Βασίλειος Μ. Θεοδωράκος

Ο μελετητής

ΤΖΑΜΟΥΡΗΣ ΓΕΩΡΓΙΟΣ
ΔΙΠΛΩΜ. ΑΡΧΙΤΕΚΤΩΝ ΜΗΧΑΝΙΚΟΣ
ΠΟΛΥΤΕΧΝΕΙΟΥ ΘΗΝΩΝ
ΜΕΛΟΣ Τ.Ε.Ε. ΜΗΤΡΩΟΥ 36114
ΒΛΑΧΙΩΤΗ - ΛΑΚΩΝΙΑΣ - ΤΗΛ. (0735) 42216

Ο τεχνικός υπάλληλος

Τεχνικό Γραφείο

ΓΙΩΡΓΟΣ ΤΖΑΜΟΥΡΗΣ
Αρχιτέκτων Μηχανικός

Τοπογραφικό Διάγραμμα

Έργο

Ιδιοκτήτης

Αριθ. 46 (6)

Αναγνώριση ανωνύμου παρόδου της οδού Αγ. Συμεών στη Μυτιλήνη του Νομού Λέσβου, ότι προϋπάρχει του 1923 και χαρακτηρισμός αυτής ως διατηρητέας.

Ο ΝΟΜΑΡΧΗΣ ΛΕΣΒΟΥ

Σύμφωνα με τις:

1. Τις διατάξεις:

α) Του άρθρου 4 του από 17.7.1923 Ν.Δ. «περί σχεδίων πόλεων και συνοικισμών κ.λπ.» σε συνδιασμό με το Ν.Δ. 532/70.

β) Του Β.Δ. 712/70 όπως τροποποιήθηκε με τα 677/71 και 198/72 Β.Δ.

γ) Του Ν. 3200/55 «περί διοικητικής αποκέντρωσης».

δ) Του Ν. 2240/16.9.94 ΦΕΚ 153 τ.Δ΄ και του άρθρου 14 Ν. 2273/27.12.94 ΦΕΚ 233 τ.Α΄.

ε) Του Ν. 2218/94 ίδρυση Νομαρχιακής Αυτ/σης και τροποποίηση διατάξεων για την πρωτοβάθμια αυτ/ση και την περιφέρεια.

2. Την από 7.1.1999 αίτηση της Αντωνοπούλου Φλώρας που συνοδεύονταν από τα σχετικά σχεδιαγράμματα του πολιτικού μηχανικού Παπαθεοδώρου Νίκου και τους τίτλους ιδιοκτησίας 30989/66, 15802/48, 8546/41 και 12523/1936, που αναφέρεται στο οικόπεδο Κουφέλη που αυλίζεται από την πάροδο, αλλά και από το υπόβαθρο του παλαιού σχεδίου Πόλης Μυτιλήνης (1927).

3. Την από 2.12.77 βεβαίωση Δήμου Μυτιλήνης, καθώς και το 1196/78 έγγραφο της Δ/νσης Τεχν. Υπηρεσιών.

4. Την από 25.2.1999 εισήγηση του Τμήματος Πολεοδομικών σχεδίων και κανόνων της Υπηρεσίας.

5. Τη θετική γνωμοδότηση (πρακτ. 4 θέμα 1ο/29.3.1999) του Συμβουλίου Χ.Ο.Π. του Νομού μας.

6. Το Π.Δ. 2.9/5.1.1988 (ΦΕΚ 869 τ.Δ΄), με το οποίο αναθεωρήθηκε το σχέδιο πόλεως Μυτιλήνης στην περιοχή της ιδιοκτησίας Φ. Αντωνοπούλου, αποφασίζουμε:

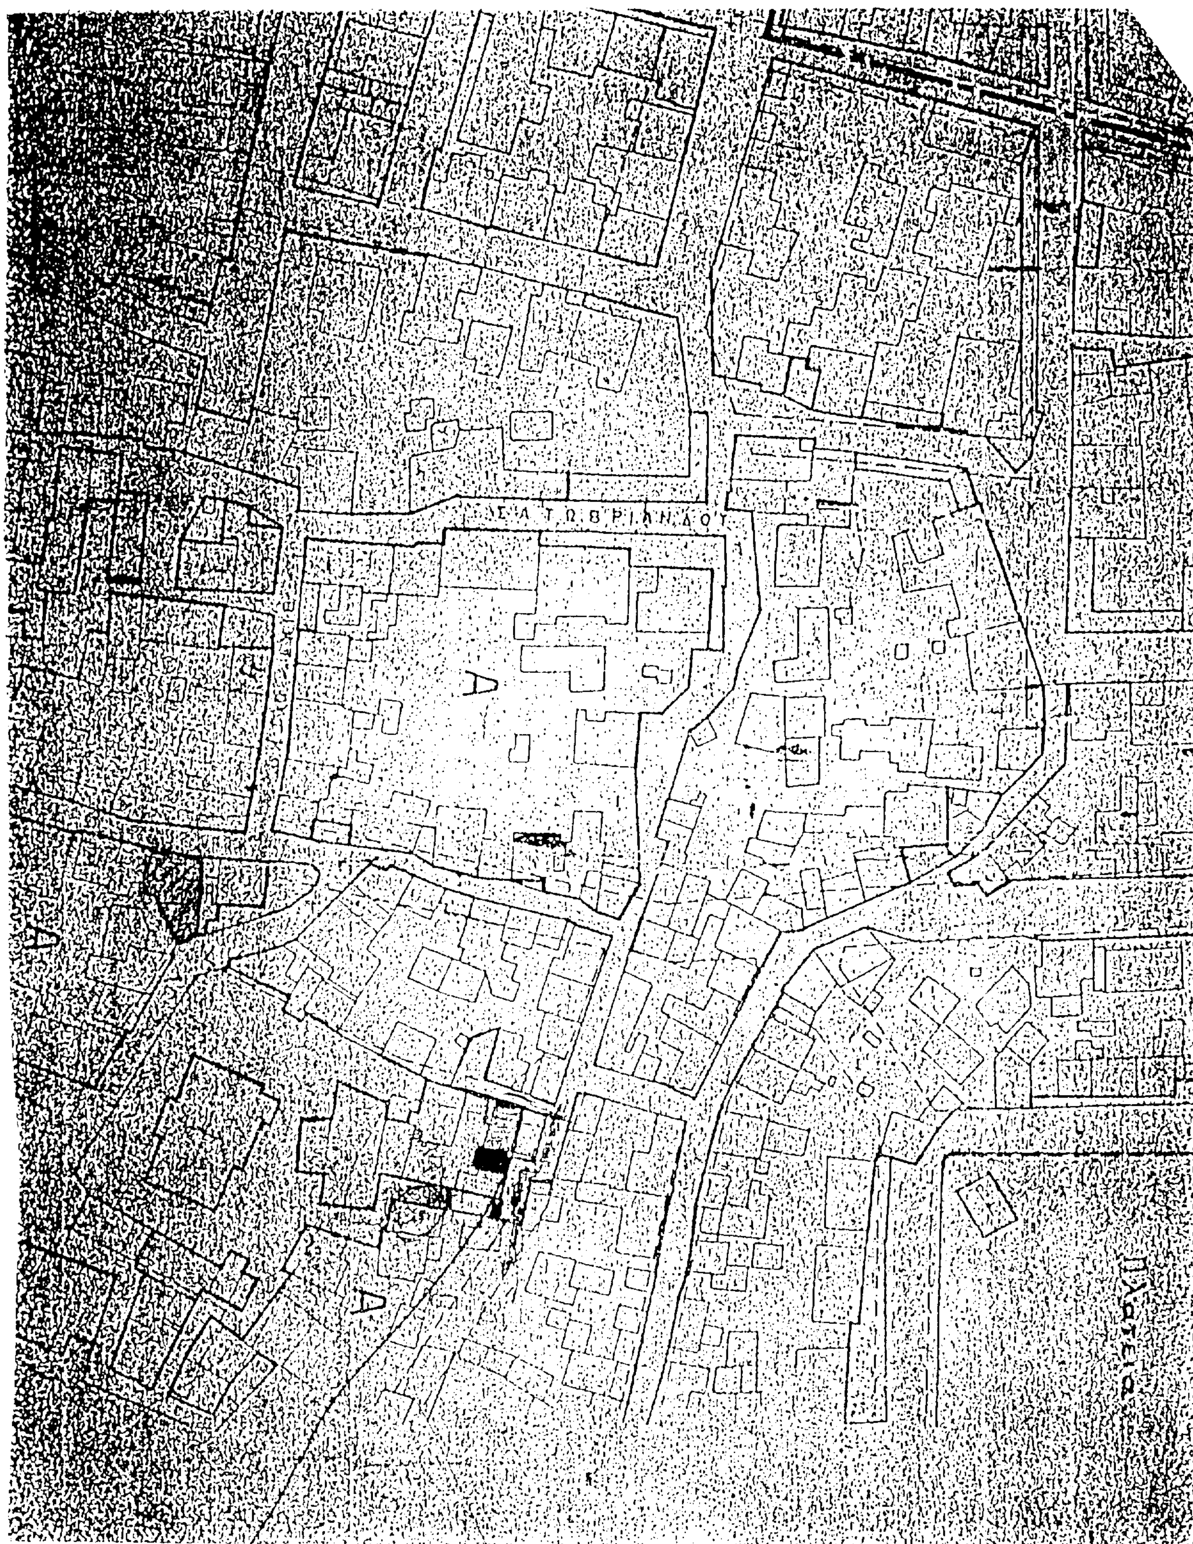
Αναγνωρίζουμε ότι η ανώνυμη πάροδος της οδού Αγ. Συμεών, που φαίνεται στο συνημμένο σχεδιάγραμμα, στη Μυτιλήνη, υπάρχει νομίμως πριν το 1923 και την χαρακτηρίζουμε διατηρητέα.

Με την απόφαση αυτή δεν προκαλείται δαπάνη σε βάρος του κρατικού προϋπολογισμού ούτε σε βάρος του προϋπολογισμού του Δήμου Μυτιλήνης.

Η απόφαση αυτή να δημοσιευθεί στην Εφημερίδα της Κυβερνήσεως και ισχύει από της δημοσιεύσεώς της.

Μυτιλήνη, 31 Μαρτίου 1999

Ο Νομάρχης
ΔΗΜΗΤΡΗΣ ΦΩΚ. ΒΟΥΝΑΤΣΟΣ



Ιδιοκτησία

ΕΘΝΙΚΟ ΤΥΠΟΓΡΑΦΕΙΟ
Για τεχνικούς λόγους στο σχεδιάγραμμα έγινε σμίκρυνση κατά ποσοστό 78 %

ΟΡΟΙ ΑΡΤΙΟΤΗΤΑΣ

Διατάγματα - Νόμοι

Β.Δ. της 21-3/10-5-1969 ΦΕΚ 91 τ.Δ

Π.Δ. της 2-10/8-11-1990 ΦΕΚ 619 τ.Δ

Ν. 1577/1985 [illegible]

Τομέας Α

ΟΡΟΙ ΔΟΜΗΣΗΣ

ΟΙΚΟΠΕΔΟ Α,Β,Δ,Ε,Ζ,Η,Θ,Ι,Λ					
ΕΜΒΑΔΟΝ					
ΣΗΜΕΙΟ	Χ	Ψ	ΑΚΡΑ		ΑΠΟΣΤΑΣΗ Μ2
11	10.912	12.251	11	12	5.80
12	8.822	8.725	12	13	0.55
13	9.336	8.485	13	61	5.10
61	13.935	4.257	61	60	3.40
60	17.8[illegible]	0.70	60	46	6.85
46	2[illegible].216	[illegible].731	46	45	0.70
45	20.789	2.274	45	44	[illegible]
44	21.774	2.024	44	43	0.65
43	22.398	[illegible].858	43	42	2.80
42	23.126	0.861	42	51	2.70
51	23.305	3.538	51	55	2.65
55	21.418	5.378	55	54	4.40
54	18.805	8.907	54	56	1.05
56	17.840	9.311	56	63	0.45
63	17.425	9.467	63	11	7.10

ΤΕΧΝΙΚΟ ΓΡΑΦΕΙΟ

Εργοδότης: ΑΝΤΩΝΟΠΟΥΛΟΥ ΦΛΩΡΑ

Έργο: ΤΟΠΟΓΡΑΦΙΚΗ ΑΠΟΤΥΠΩΣΗ

Θέση: [illegible] ΜΥΤΙΛΗΝΗ

Μελετητής: ΠΑΠΑΘΕΟΔΩΡΟΥ ΝΙΚΟΣ

Θέμα σχεδίου: ΤΟΠΟΓΡΑΦΙΚΟ ΔΙΑΓΡΑΜΜΑ — αριθμός σχεδίου

Κλίμακα: 1:200

Χρόνος Μελέτης: ΙΑΝΟΥΑΡΙΟΣ 99

Υπογραφή: [signature]

Σφραγίδα:

ΝΙΚΟΣ Π. ΠΑΠΑΘΕΟΔΩΡΟΥ
ΑΙΠΑ ΠΟΛΙΤΙΚΟΣ ΜΗΧΑΝΙΚΟΣ
ΑΡΙΣΤΟΤΕΛΕΙΟ ΠΑΝΕΠΙΣΤΗΜΙΟ ΘΕΣ/ΚΗΣ
Π. ΒΟΣΤΑΝΗ 14 - ΜΥΤΙΛΗΝΗ
ΤΗΛ. & FAX: 45225 - 21378

46
31/3/99
Ο Πρόεδρ. Δ/νσεως Πολεοδ. & Περιβ. Κ.Ο.Ο. Τ.Υ.

Σταυρινός Γεώργιος
τοπογράφος Μηχ/κός

ΑΝΑΚΟΙΝΩΣΕΙΣ

Αριθ. Δ12/ο/32.726 (7)

Παρακατάθεση αποζημίωσης ακινήτων που έχουν ρυμοτομηθεί με το εγκεκριμένο ρυμοτομικό σχέδιο του Δήμου Ζεφυρίου για τη διάνοιξη της Ε.Ο. Σταυρού Ελευσίνας από την οδό 25ης Μαρτίου έως οδό Μπουμπουλίνας σύμφωνα με τις ενδείξεις της πράξης αναλογισμού 6/91.

Ο ΥΠΟΥΡΓΟΣ
ΠΕΡΙΒΑΛΛΟΝΤΟΣ, ΧΩΡΟΤΑΞΙΑΣ ΚΑΙ ΔΗΜ. ΕΡΓΩΝ

Έχοντας υπόψη:

1. Τις διατάξεις του Ν.Δ/τος 17.7.1923 «περί σχεδίων πόλεων, κωμών και συνοικισμών του Κράτους και οικοδομής αυτών» (ΦΕΚ τ. Α΄ 228/16.8.1923).
2. Τις διατάξεις του Ν.Δ/τος 797/1971 «Περί Αναγκαστικών Απαλλοτριώσεων» (ΦΕΚ 1Α/1971).
3. Τις διατάξεις του άρθρου 6 του Ν. 5269/31.
4. Την εξουσιοδοτική απόφαση του Υπουργού ΠΕΧΩΔΕ Δ17/01/79/Φ.2.2.1/24.8.89 ΦΕΚ 666 Β΄.
5. Τις διατάξεις του Π.Δ/τος 69/88 (ΦΕΚ 28Α/88) «Περί Οργανισμού της ΓΓΔΕ του ΥΠΕΧΩΔΕ».
6. Τον πίνακα υπολογισμού παρακατάθεσης της αποζημίωσης με ημερομηνία 16.3.1999, που συντάχθηκε με βάση την απόφαση 5105/98 του Εφετείου Αθηνών για ακίνητα που απαλλοτριώθηκαν για τη διάνοιξη της Ε.Ο. Σταυρού - Ελευσίνας από την οδό 25η Μαρτίου έως την οδό Μπουμπουλίνας στο Δήμο Ζεφυρίου, σύμφωνα με τις ενδείξεις της πράξης αναλογισμού 6/91, ειδοποιουμε:

Τα πρόσωπα που έχουν ή αξιώνουν εμπράγματα δικαιώματα στα παραπάνω ακίνητα που έχουν ρυμοτομηθεί, όπως σημειώνονται στα στοιχεία προδικασίας του άρθρου 5 του Ν. 653/77 ότι η αποζημίωση για τα ακίνητα αυτά έχει κατατεθεί στο Ταμείο Παρακαταθηκών και Δανείων, ύστερα από συμψηφισμό των δικαιωμάτων και υποχρεώσεων που προβλέπει το άρθρο 6 του Ν. 5269/31 με την έκδοση του γραμματίου παρακαταθήκης Νο 4706/21.4.1999 για συνολικό ποσό δρχ. 2.215.140.

Η παρακατάθεση της αποζημίωσης έγινε υπέρ των προσώπων που αναγράφονται παρακάτω και θα καταβληθεί μόνο στα πρόσωπα που θα αναγνωριστούν δικαιούχοι.

Η παρούσα να δημοσιευθεί στην Εφημερίδα της Κυβερνήσεως και ισχύει από της δημοσιεύσεώς της.

Αθήνα, 22 Απριλίου 1999

Με εντολή Υπουργού
Ο Διευθυντής
ΚΩΝ. ΔΕΣΥΠΡΗΣ

ΑΠΟ ΤΟ ΕΘΝΙΚΟ ΤΥΠΟΓΡΑΦΕΙΟ